
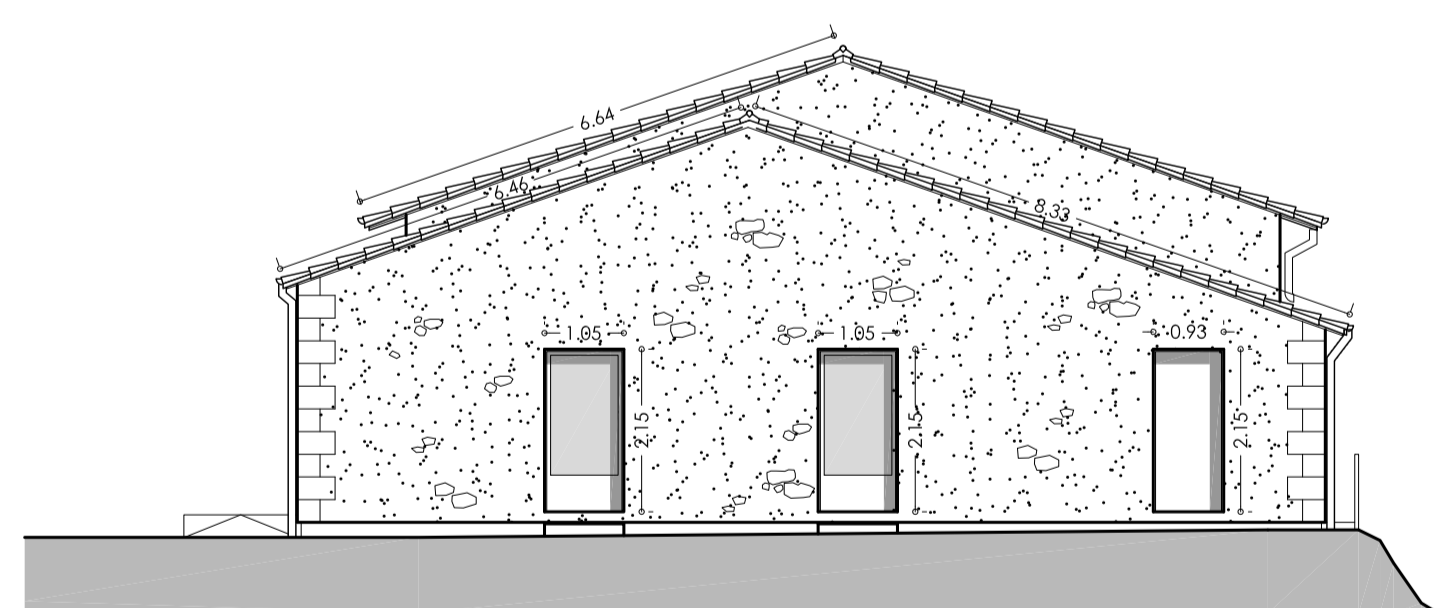
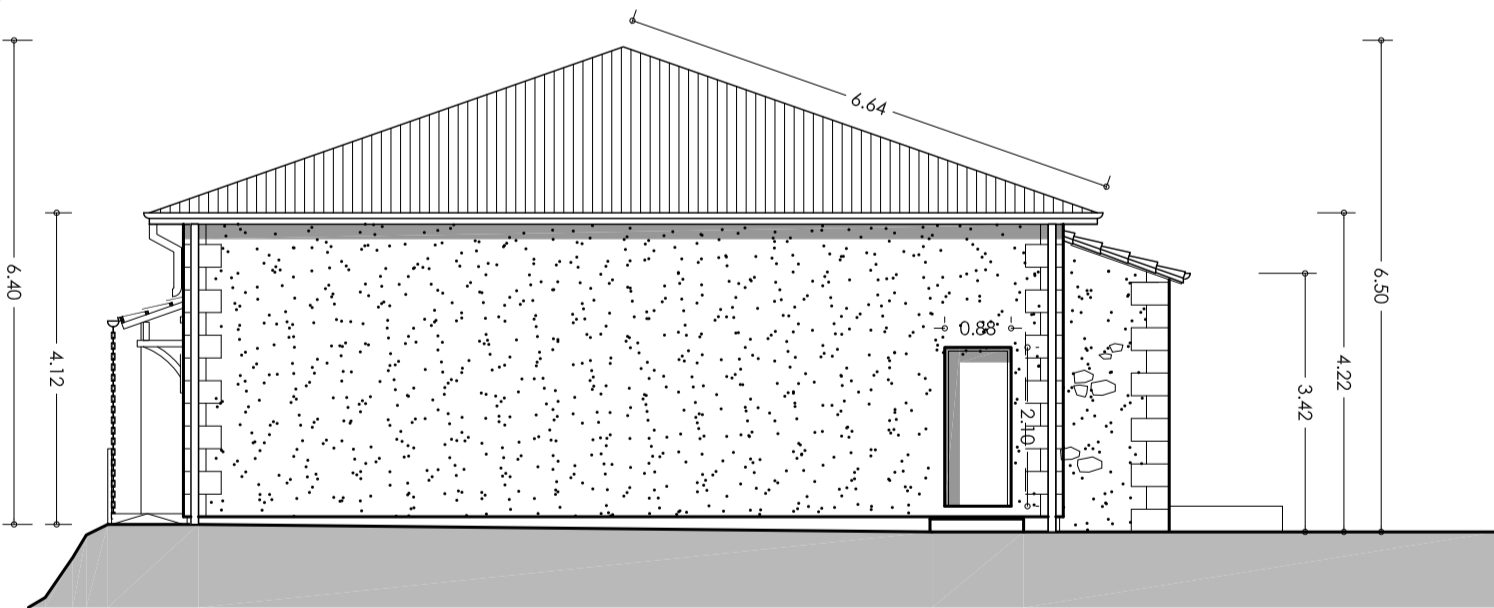


B1	ARCHITECTE	MAÎTRE D'OUVRAGE	ADRESSE PROJET
	SARL LORRY Architectes et Associés 106, rue du 14 Juillet - 33400 VALANCE TEL : 05 56 04 08 46 mery-architectes-et-associés@orange.fr	Commune des Bœcs 24400 ISSAC	259, route de la Gare 24400 ISSAC
	RISQUES	PROJET	ECHELLE
	- Plan Masse - Etat 0/0e - 1/100e	RENOUVELLEMENT ET EXTENSION DE LA SAÛLE DES FÈRES	1.100e
			PHASE
			PRO

DATE
- Ind A - 07/12/2022

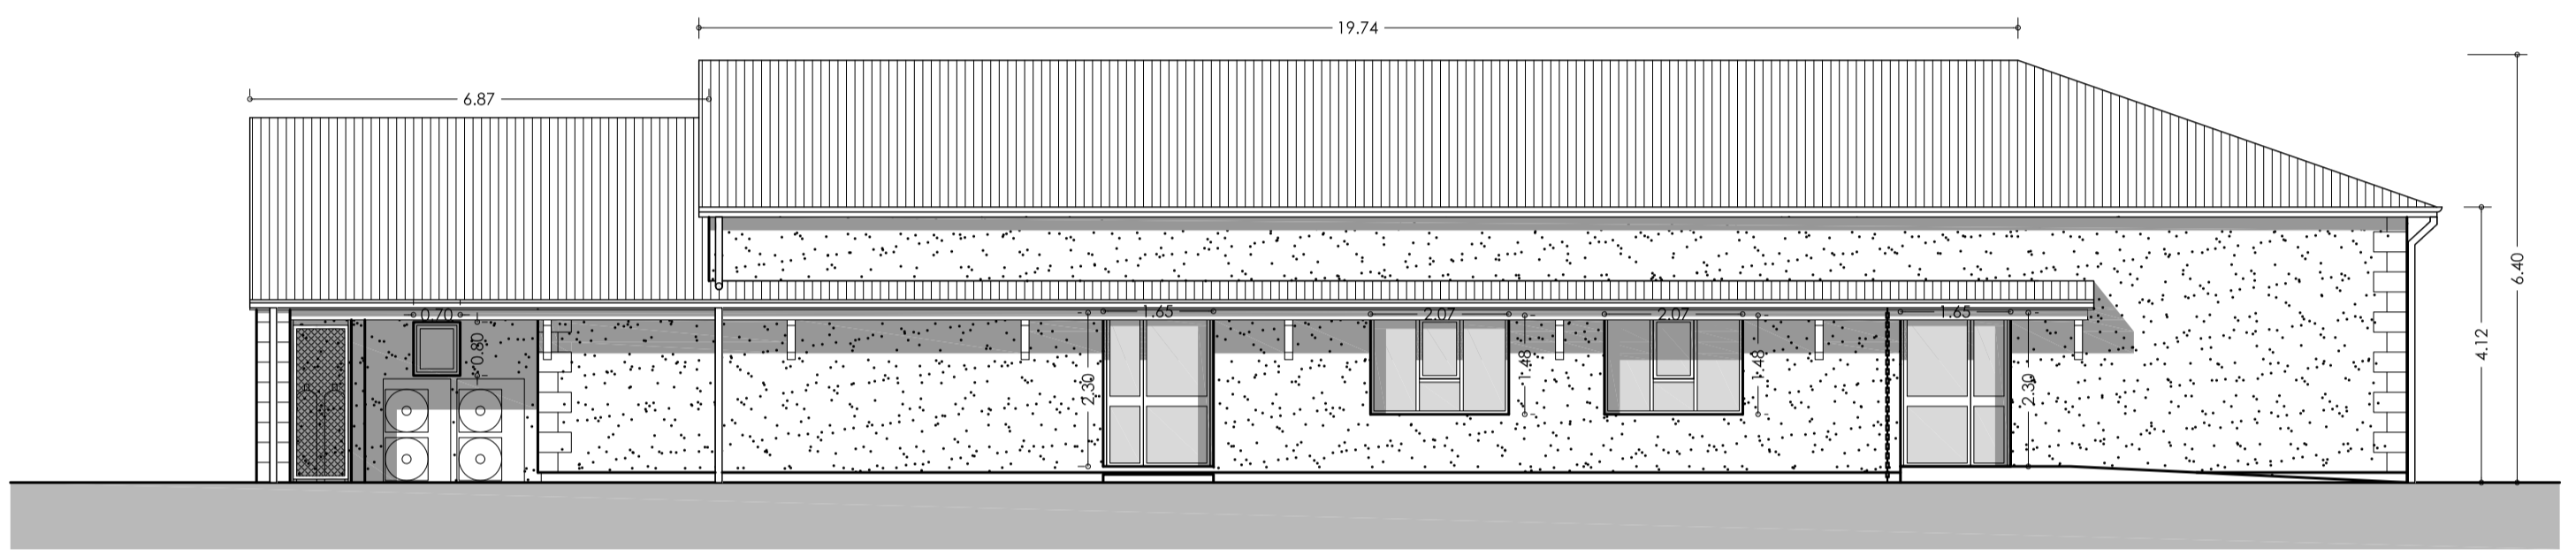

DATE
- Ind A - 07.12.2022

B3

ARCHITECTE SARL Marty Architectes et Associés 106, rue du 14 Juillet - 33400 TALENCE TEL : 05.56.04.08.46 marty-architectes-et-associés@orange.fr	MAÎTRE D'OUVRAGE Commune de Issac Le Bourg 24400 ISSAC	ADRESSE PROJET 250, Route de la Gare 24400 ISSAC
PIECES - Façade Nord - Etat futur - 1.100e - Façade Sud - Etat futur - 1.100e - Façade Est - Etat futur - 1.100e - Façade Ouest - Etat futur - 1.100e	PROJET RENOVATION ET EXTENSION DE LA SALLE DES FÊTES	ECHELLE 1.100e
		PHASE PRO

